


- Limite de zone
- Espace boisé classé existant ou à créer
- Emplacement réservé
- Numérotés des emplacements réservés sur la liste
- Emprise des voies en section courante
- Marge de recul par rapport à l'axe de la voie (art.L111.1.4)
- Périmètre de fortes contraintes liées au risque de mouvements de terrain
- Périmètre du plan de protection des risques d'inondation
- Principe de liaison

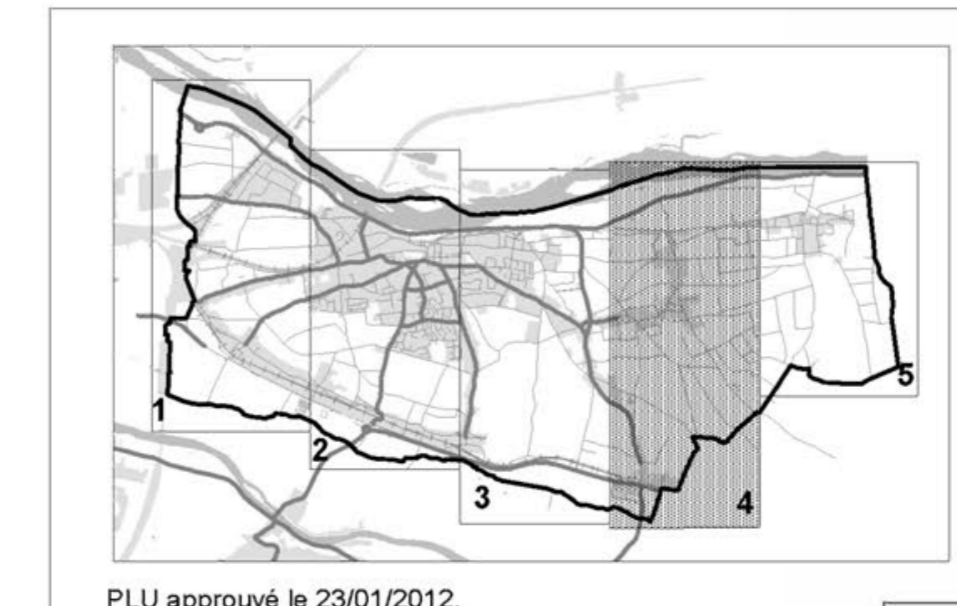

PLU approuvé le 23/01/2012.  
 Modification simplifiée N°1 approuvée le 13/10/2012.  
 Modification simplifiée N°2 approuvée le 20/03/2015.  
 Modification N°1 approuvée le 22/06/2015.  
 Modification N°2 approuvée le 12/06/2016.

**PLAN DE ZONAGE N°4**

Vu pour être annexé à la délibération du Conseil Municipal en date du 31 janvier 2019.

**MONTLOUIS-SUR-LOIRE**



**MODIFICATION N°3**

**PLU**  
**PLU**  
 MONTLOUIS-SUR-LOIRE

Echelle : 1/2000e